



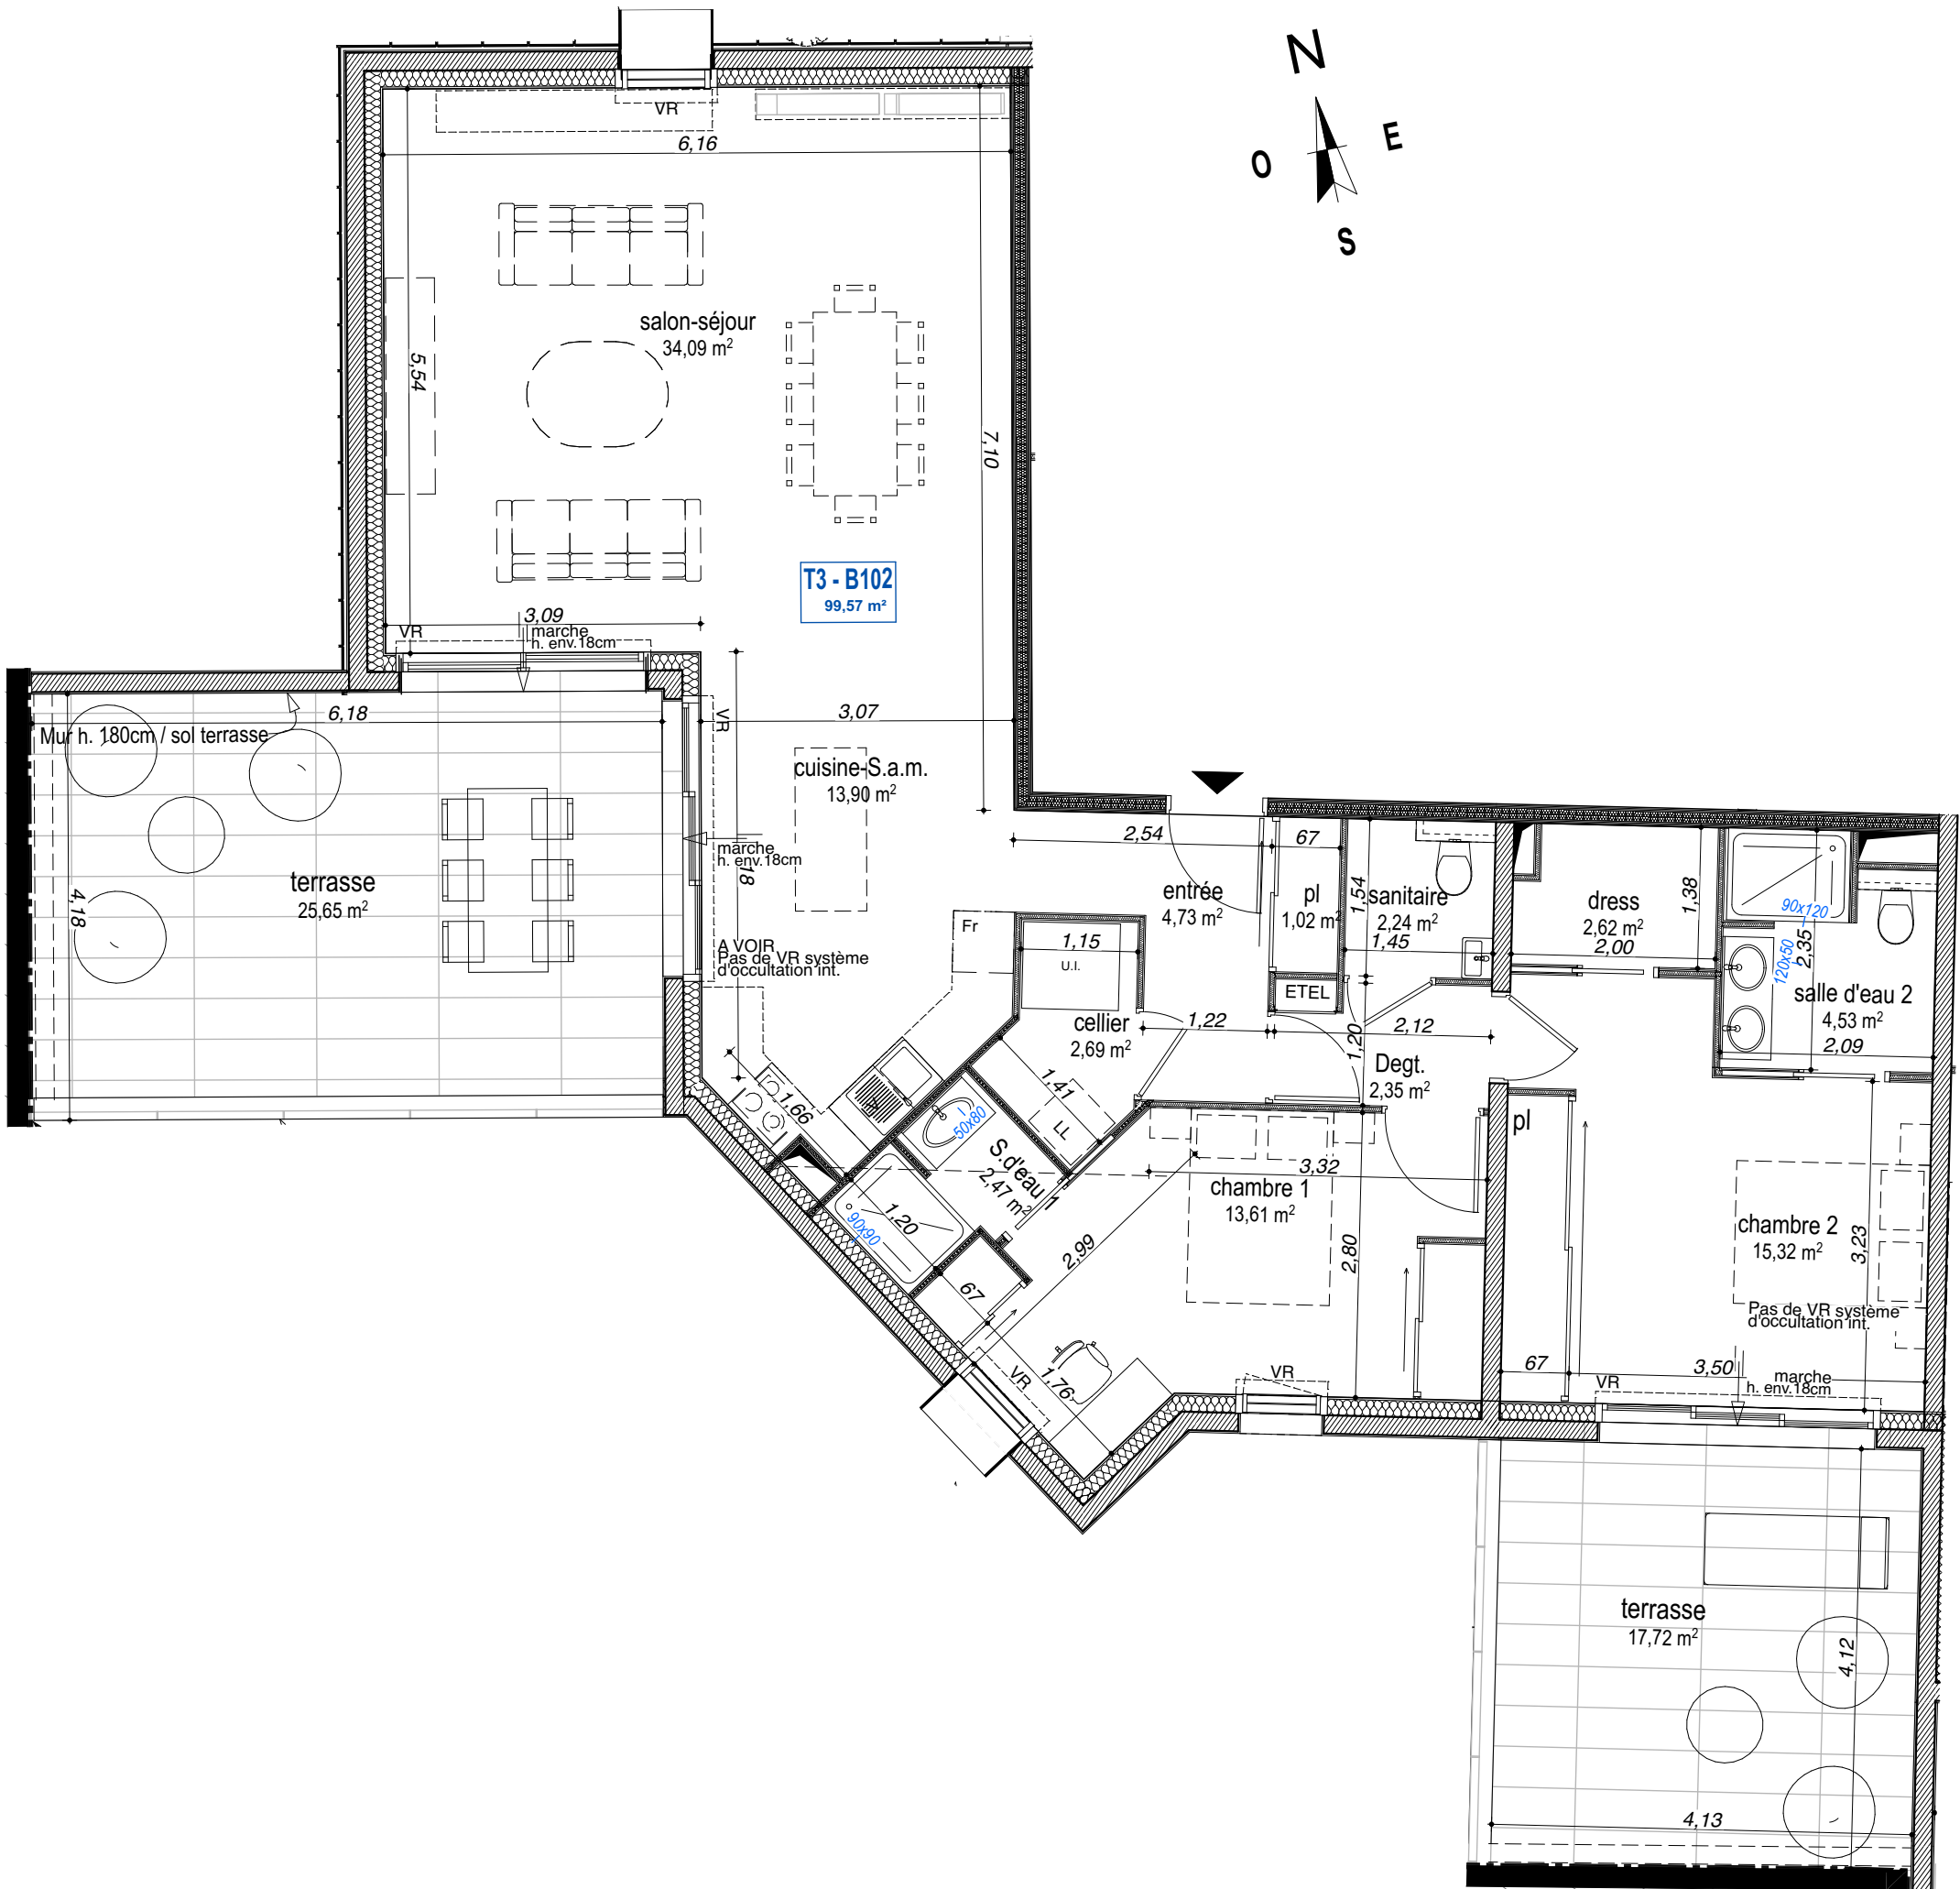

Résidence
LES PATIOS

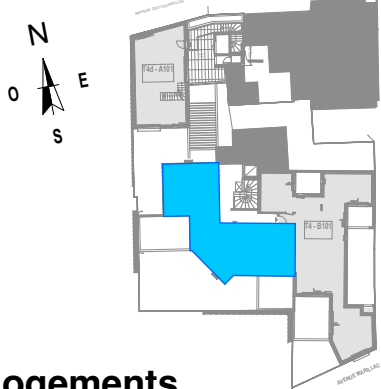

9 logements

12 impasse de Coureilles 17000 la Rochelle

Niveau	Type	N° appart.
R.+ 1	T3	B102
SURFACES HABITABLES		en m²
entrée	4,73	
pl	1,02	
cuisine-S.a.m.	13,90	
salon-séjour	34,09	
cellier	2,69	
sanitaire	2,24	
Degt.	2,35	
chambre 1	13,61	
S.d'eau 1	2,47	
chambre 2	15,32	
salle d'eau 2	4,53	
dress	2,62	
Total	99,57 m²	

SURFACES ANNEXES PRIVATIVES	en m²
terrasses	43,37 m
Plan de vente	10-12-2024



« Le présent plan et les surfaces sont susceptibles de subir des variations en fonction d'impératifs techniques de mise en œuvre ou administratifs afin de répondre aux contraintes induites par les études détaillées de l'exécution. Les retombées , soffites, faux plafonds, trappes de visite, canalisations, les sens d'ouverture de portes, l'emplacement des équipements ainsi que la hauteur sous plafond et la hauteur des seuils et allèges sont données à titre indicatif et peuvent être modifié pour des raisons techniques. L'équipement électroménager et mobilier indiqué sur plan n'est pas fourni sauf mention contraire dans la notice descriptive de vente. »