


Plan de repérage - sans échelle



PLAN DE VENTE

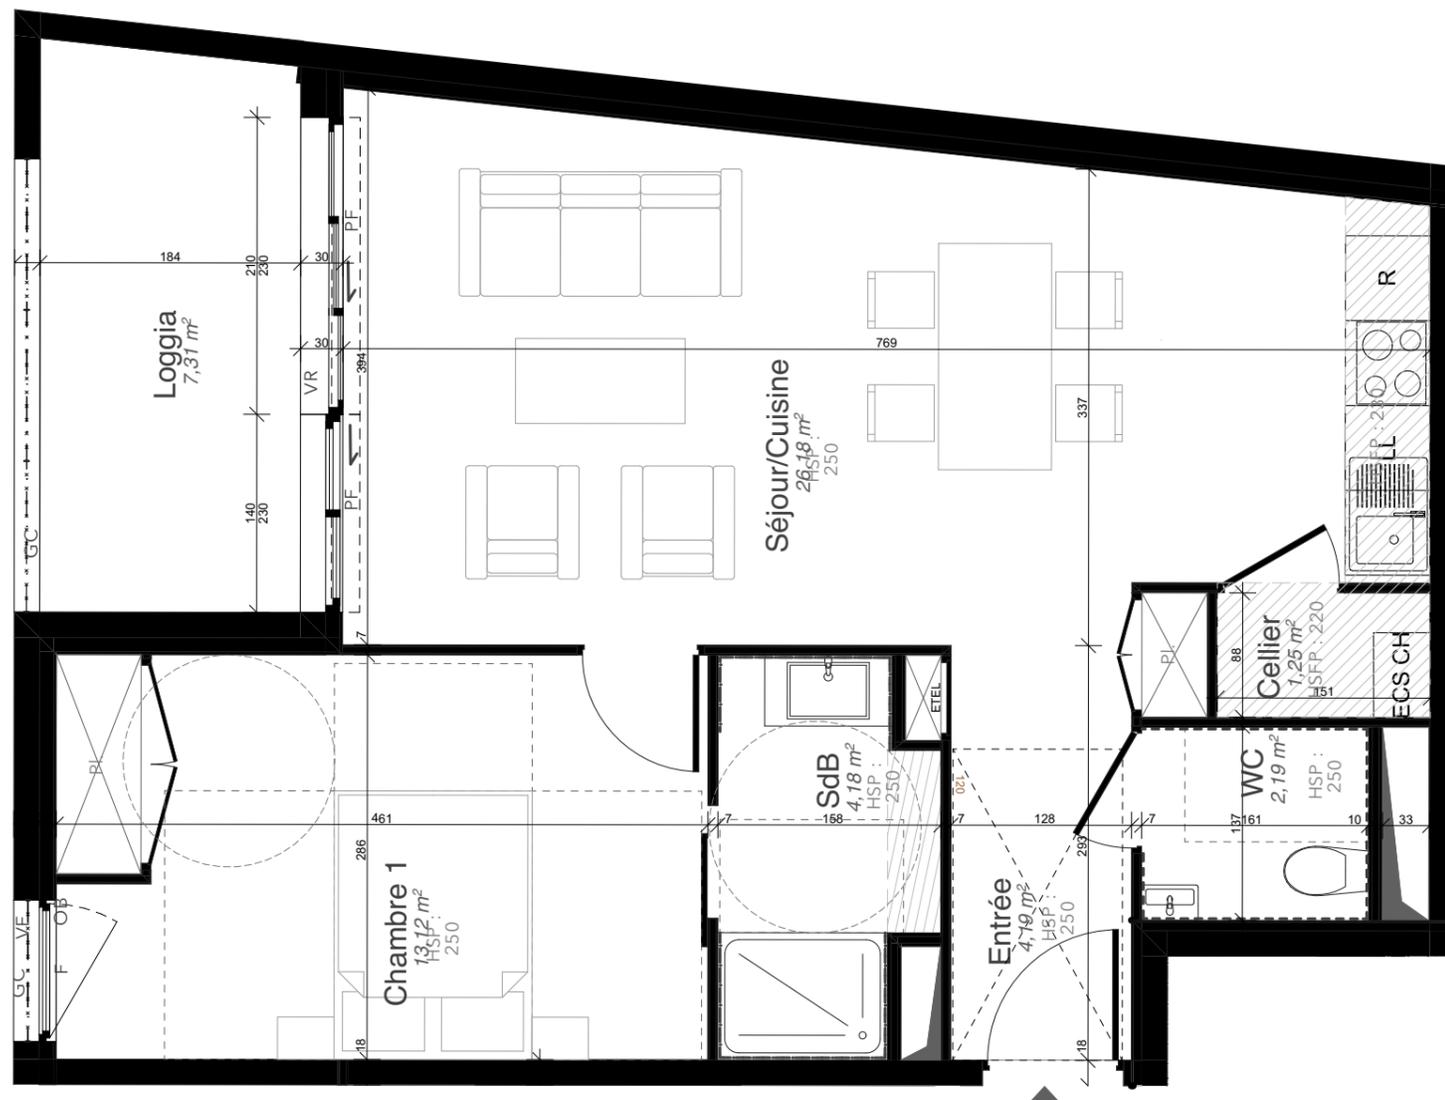

8, rue de Beauregard - 17000 LA ROCHELLE

Niveau	Logement	Type
R+1	103	Type 2

Pièce	Surface
Séjour/Cuisine	26,18
Chambre 1	13,12
SdB	4,18
Cellier	1,25
Entrée	4,19
WC	2,19
TOTAL	51,11 m²
Loggia	7,31

Légende

- Entrée principale du logement
- Tableau électrique
- Chaudière
- Faïence h=110cm
- Faïence toute hauteur
- Soffite et Faux plafond
- Emplacement Lave vaisselle
- Emplacement Lave linge
- Emplacement réfrigérateur
- Placard toute hauteur
- Fenêtre oscillo-battante
- Fenêtre
- Porte Fenêtre
- Vitrage fixe
- Volets Extérieurs
- Garde corps
- Allège vitrée
- Hauteur sous plafond
- Hauteur sous faux plafond
- Hauteur sous poutre

Date de mise à jour : 17 juin 2021

Document non contractuel

Les côtes et les surfaces indiquées peuvent varier légèrement en fonction des impératifs de construction. Des modifications mineures ou des aménagements de détails nécessaires pour des raisons d'ordre technique ou administratif pourront être apportés sur les plans. L'aménagement des cuisines est donné à titre indicatif. Les retombées et faux plafonds ne sont pas systématiquement représentés. Seul les plans déposés au rang des minutes du notaire font foi.

