
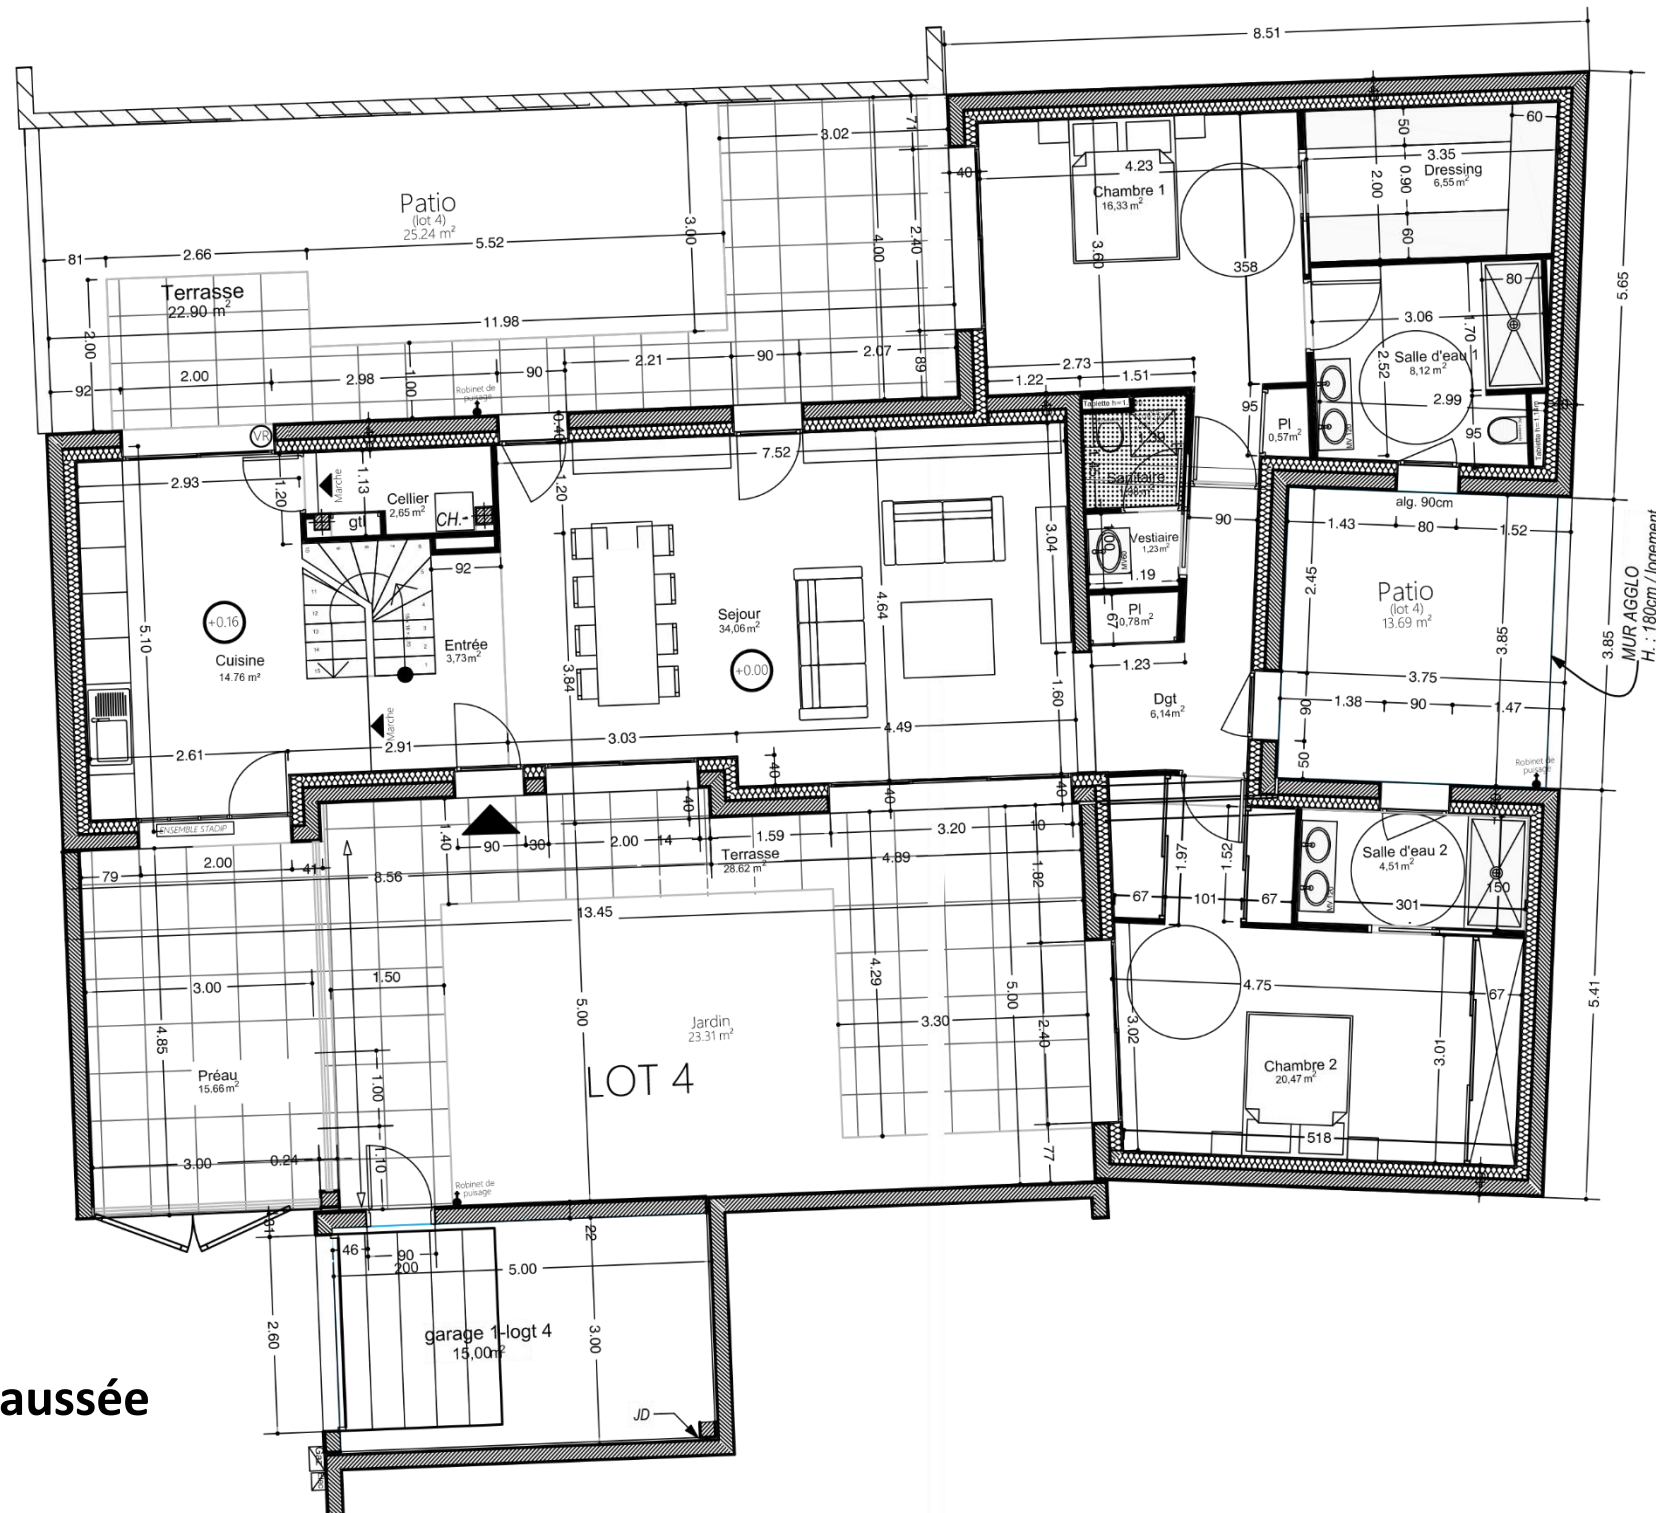


ETAGE

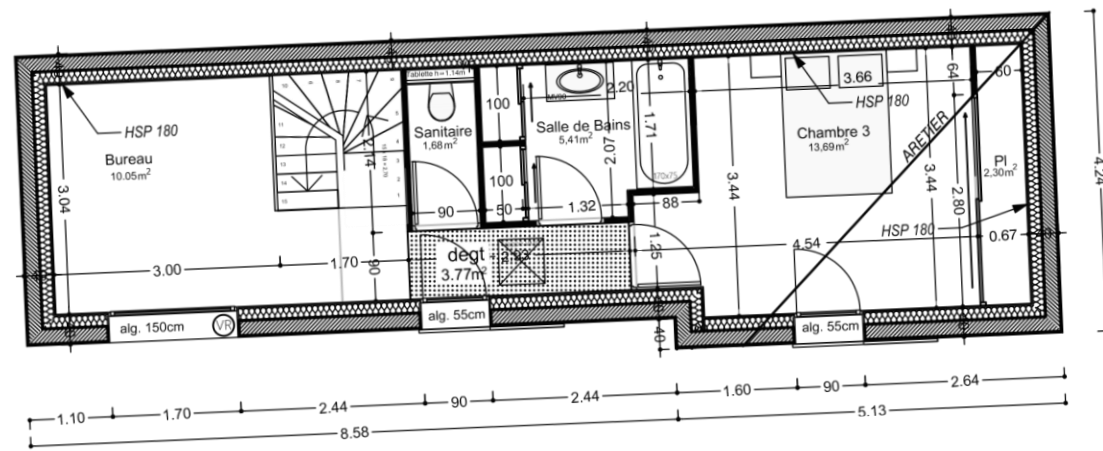

Rez-de-Chaussée


Le Présent plan et les surfaces sont susceptibles de subir des variations en fonction d'impératifs techniques de mise en oeuvre ou administratifs.

GEORGE
& PARFAIT
IMMOBILIER

Groupe George S.A. 34 Av. Jean-Monnet
Résidence La Rochelière 3 17000 LA ROCHELLE



LE PRIVILÈGE
DOMAINE PRIVÉ

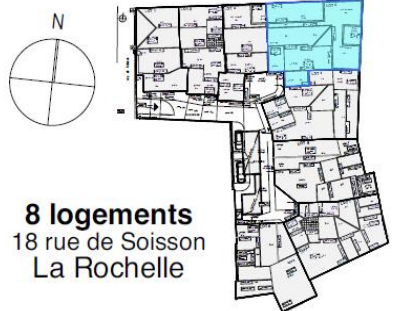

Logement 4	T4
SURFACES HABITABLES	en m²
Entrée	3,73
Cuisine	14,76
Cellier	2,65
Séjour	34,06
Placard	0,78
Vestiaire	1,23
Sanitaire	1,98
Chambre 1	16,33
Dressing	6,55
Salle d'eau 1	8,12
Placard	0,57
Dgt	6,14
Chambre 2	20,47
Salle d'eau 2	4,51
Sous-total RdC	121,88
Dgt	3,77
Bureau	10,05
Sanitaire	1,68
Salle de bains	5,41
Chambre 3	13,69
Placard	2,30
Sous-total Etage	36,90
TOTAL HABITABLE	158,78

SURFACES ANNEXE BATIE	en m²
Garage 1	15,00
Préau	15,66
TOTAL ANNEXES	30,66

SURFACES ANNEXES EXTERIEUR	en m²
Jardin	23,31
Patios	38,93
Terrasses	51,52

Surface parcelle	308 m²
Plan de vente	29/10/2021