


ETAGE


REZ DE CHAUSSEE

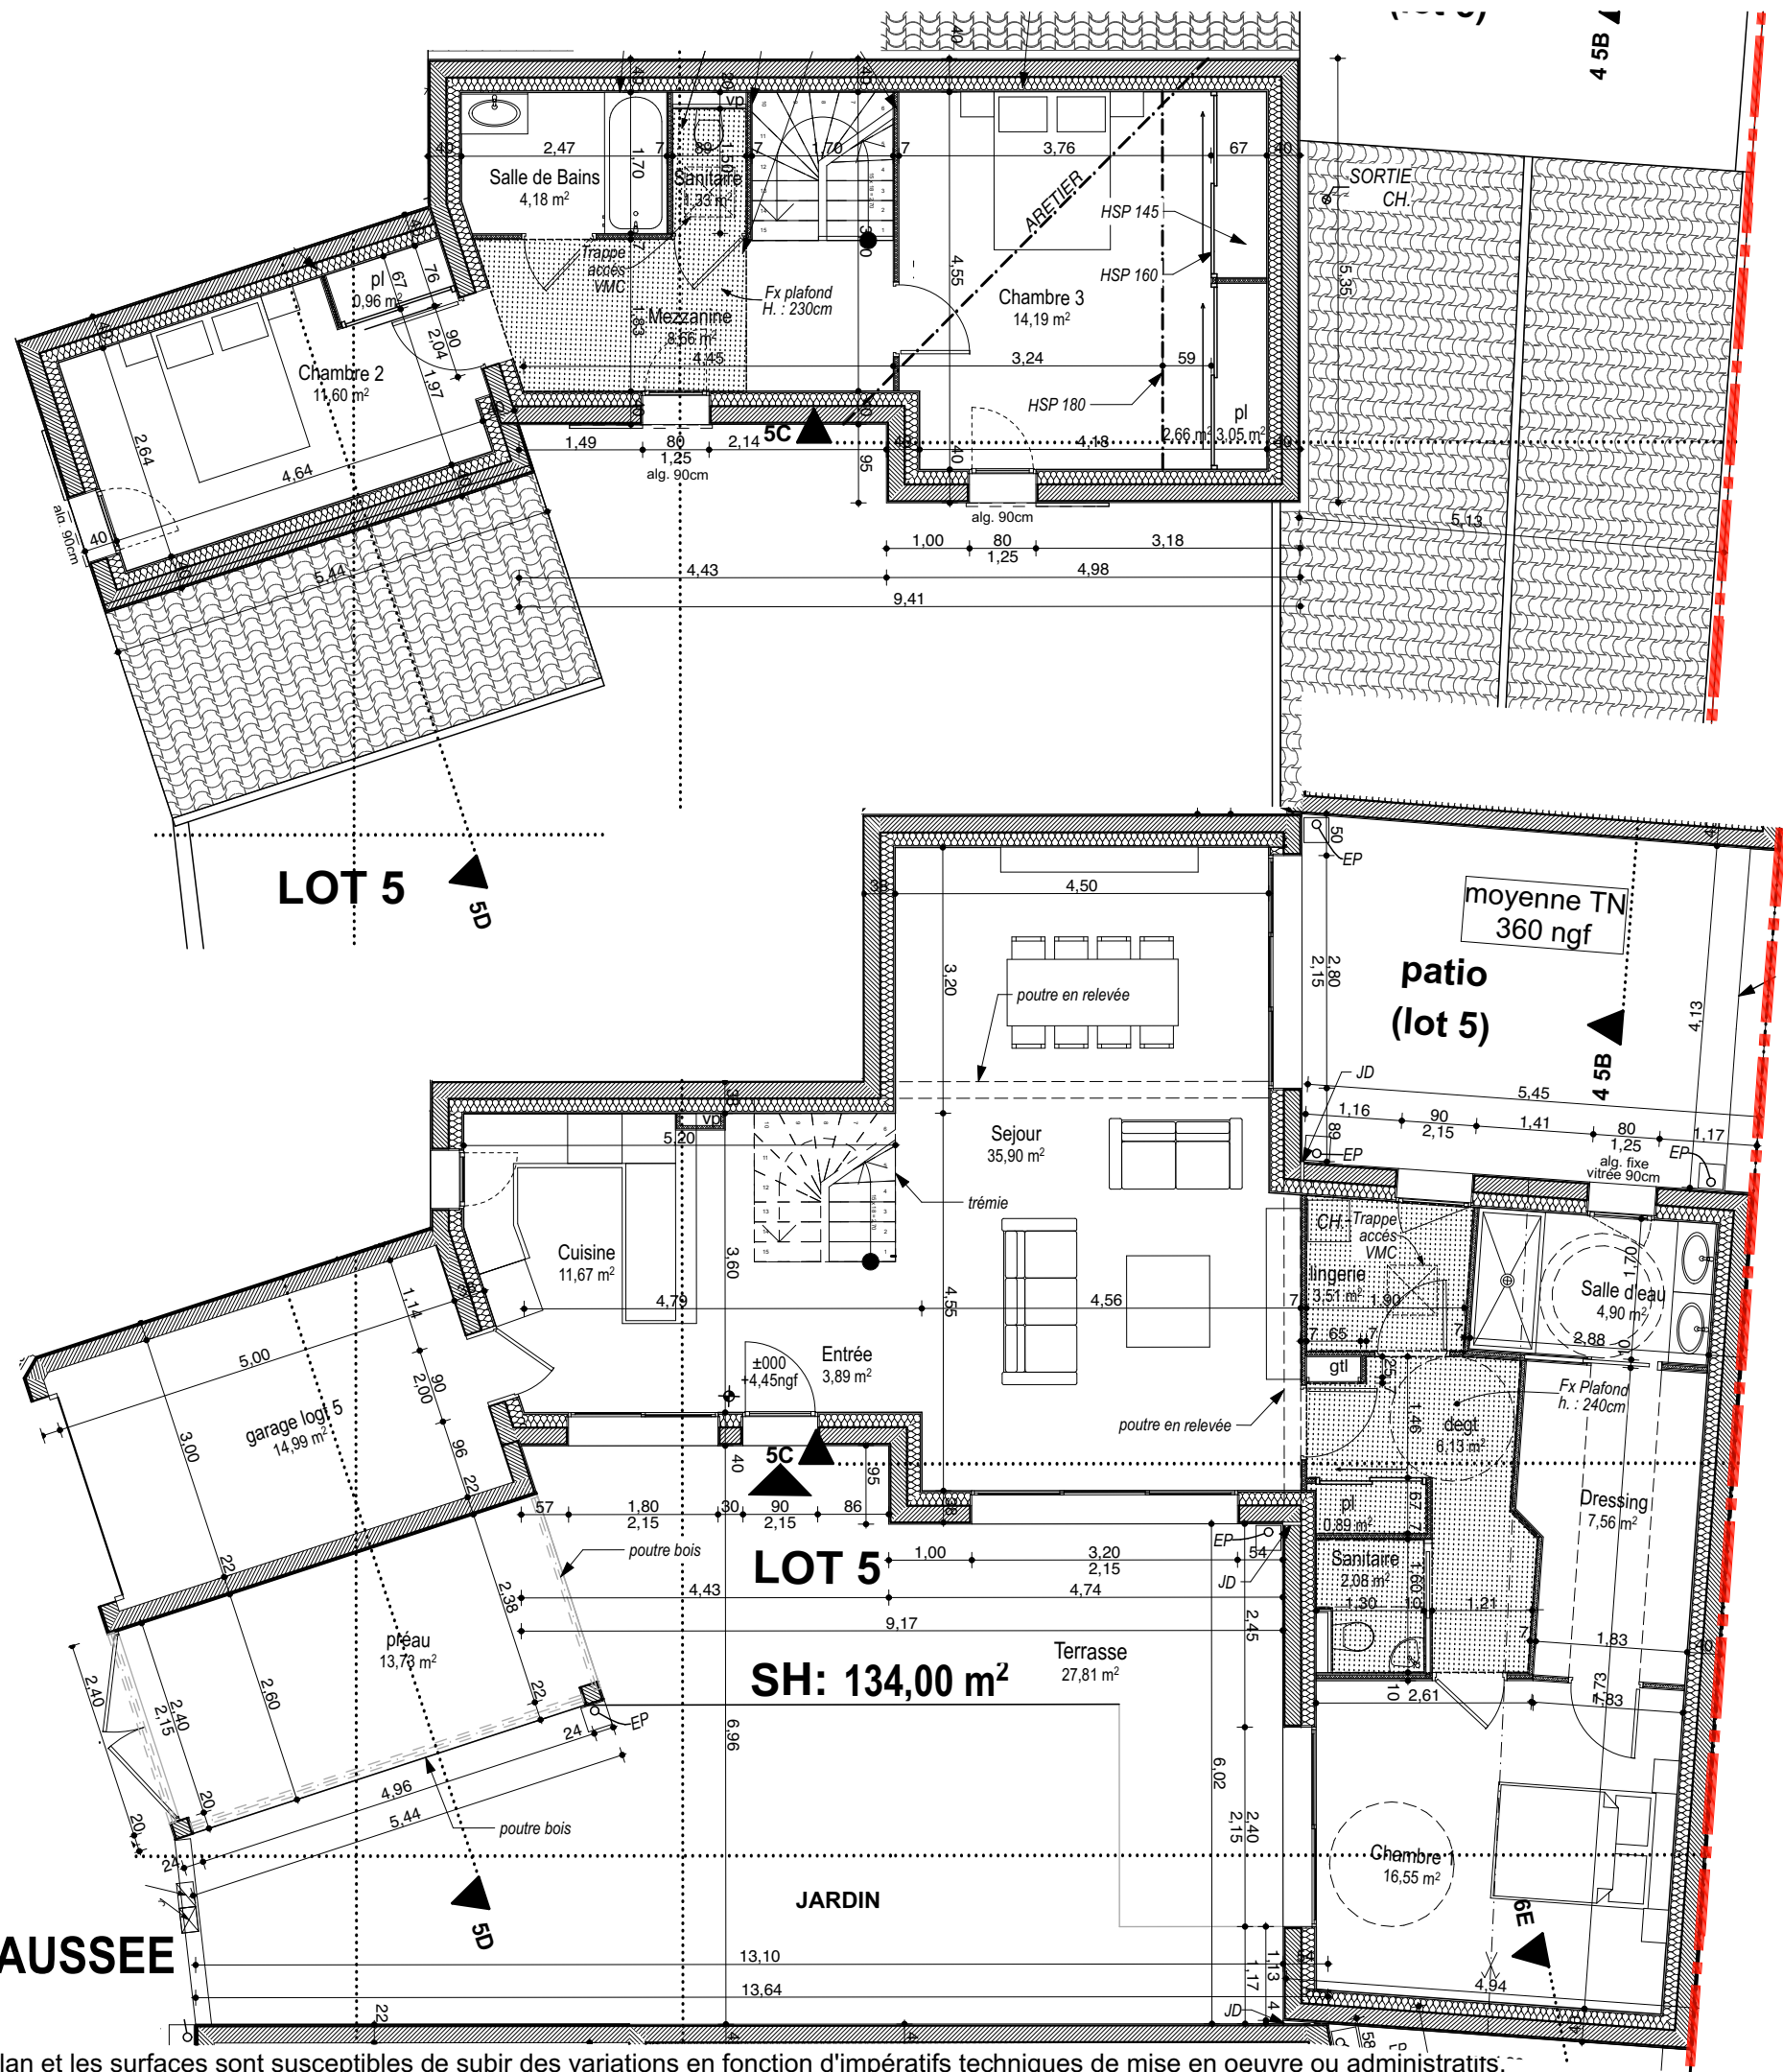


Le présent plan et les surfaces sont susceptibles de subir des variations en fonction d'impératifs techniques de mise en oeuvre ou administratifs.



Groupe George S.A. 34 Av. Jean-Monnet
Résidence La Rochelière 3 17000 LA ROCHELLE

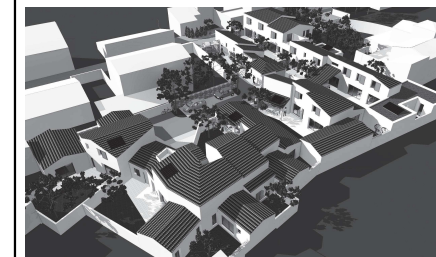

LE PRIVILEGE
DOMAINE PRIVÉ

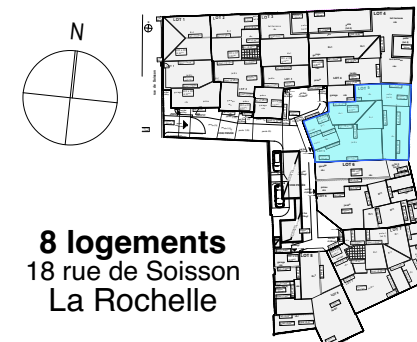

8 logements
18 rue de Soisson
La Rochelle

LOGEMENT: 5	T5
SURFACES HABITABLES:	en m²
pl	0,89
Entrée	3,89
lingerie	3,51
Cuisine	11,67
Sejour	35,90
degt	6,13
Sanitaire	2,08
Salle d'eau	4,90
Chambre 1	16,55
Dressing	7,56
sous total RDC:	93,08 m²
Sanitaire	1,33
Salle de Bains	4,18
Chambre 2	11,60
pl	0,96
Chambre 3	14,19
Mezzanine	8,66
sous total Etage:	40,92 m²
TOTAL HABITABLES:	134,00 m²

SURFACES ANNEXES BATIES	en m²
garage logt 5	14,99
préau	13,73
TOTAL Annexes:	28,72 m²

SURFACES ANNEXES EXTERIEUR	en m²
Jardin	63,33 m²
Terrasse rdc	27,81 m²

Surface parcelle	246,00 m²
Plan de vente	11-06-2020