


LE PRIVILÈGE
DOMAINE PRIVÉ

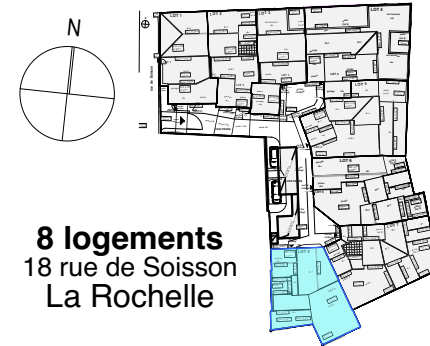




8 logements
18 rue de Soisson
La Rochelle

LOGEMENT: 8	T4
SURFACES HABITABLES:	en m²
Entrée	3,34
pl	0,56
Cellier	1,30
lingerie	4,60
Cuisine	7,99
Sejour	37,72
degt	2,43
Sanitaire	2,11
Salle d'eau	7,20
Chambre 1	14,77
Dressing	6,99
sous total RDC:	89,01 m²
degt	3,19
Sanitaire	1,25
Salle de Bains	5,37
Chambre 2	15,61
pl	1,40
Chambre 3	10,80
pl	1,24
sous total Etage:	38,86 m²
TOTAL HABITABLES:	127,87 m²

SURFACES ANNEXES BATIES	en m²
garage logt 8	29,48
TOTAL Annexes:	29,48 m²

SURFACES ANNEXES EXTERIEUR	en m²
Jardin	63,90 m²
Terrasse rdc	20,49 m²

Surface parcelle	222,00 m²
Plan de vente	11-06-2020

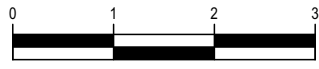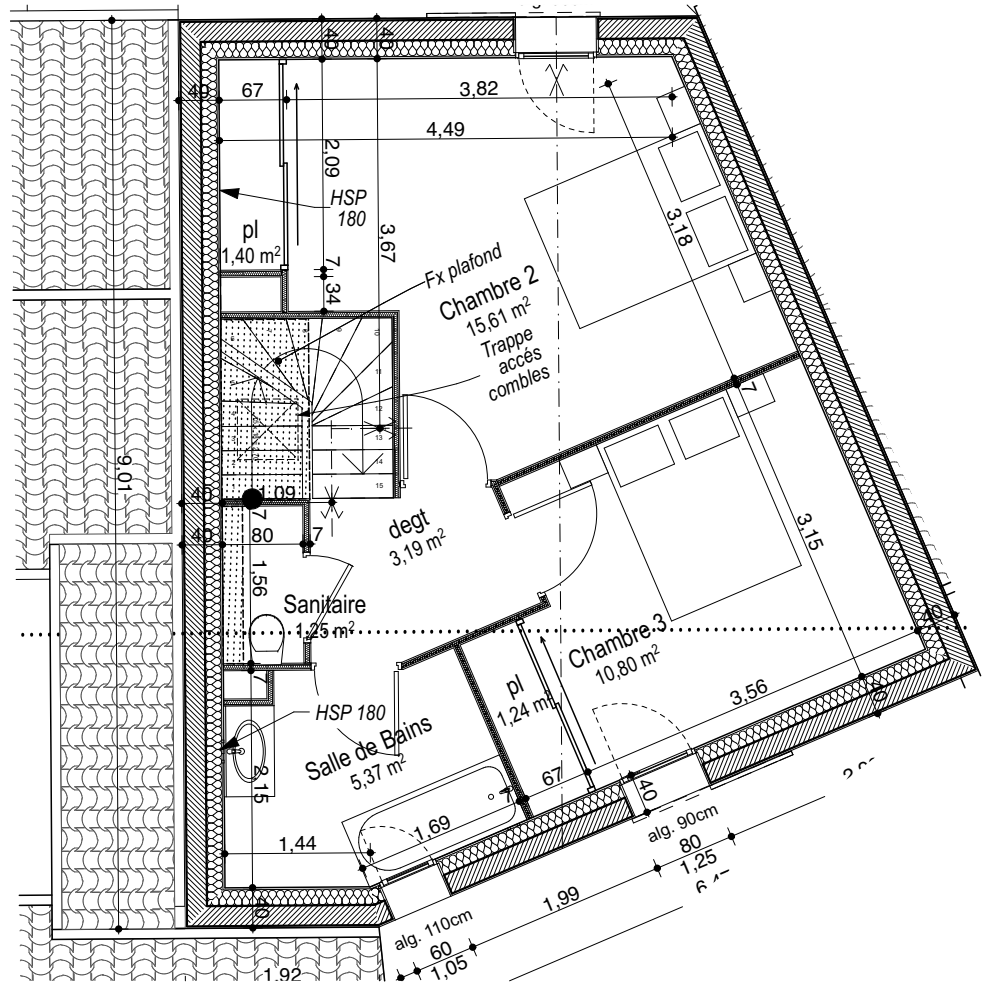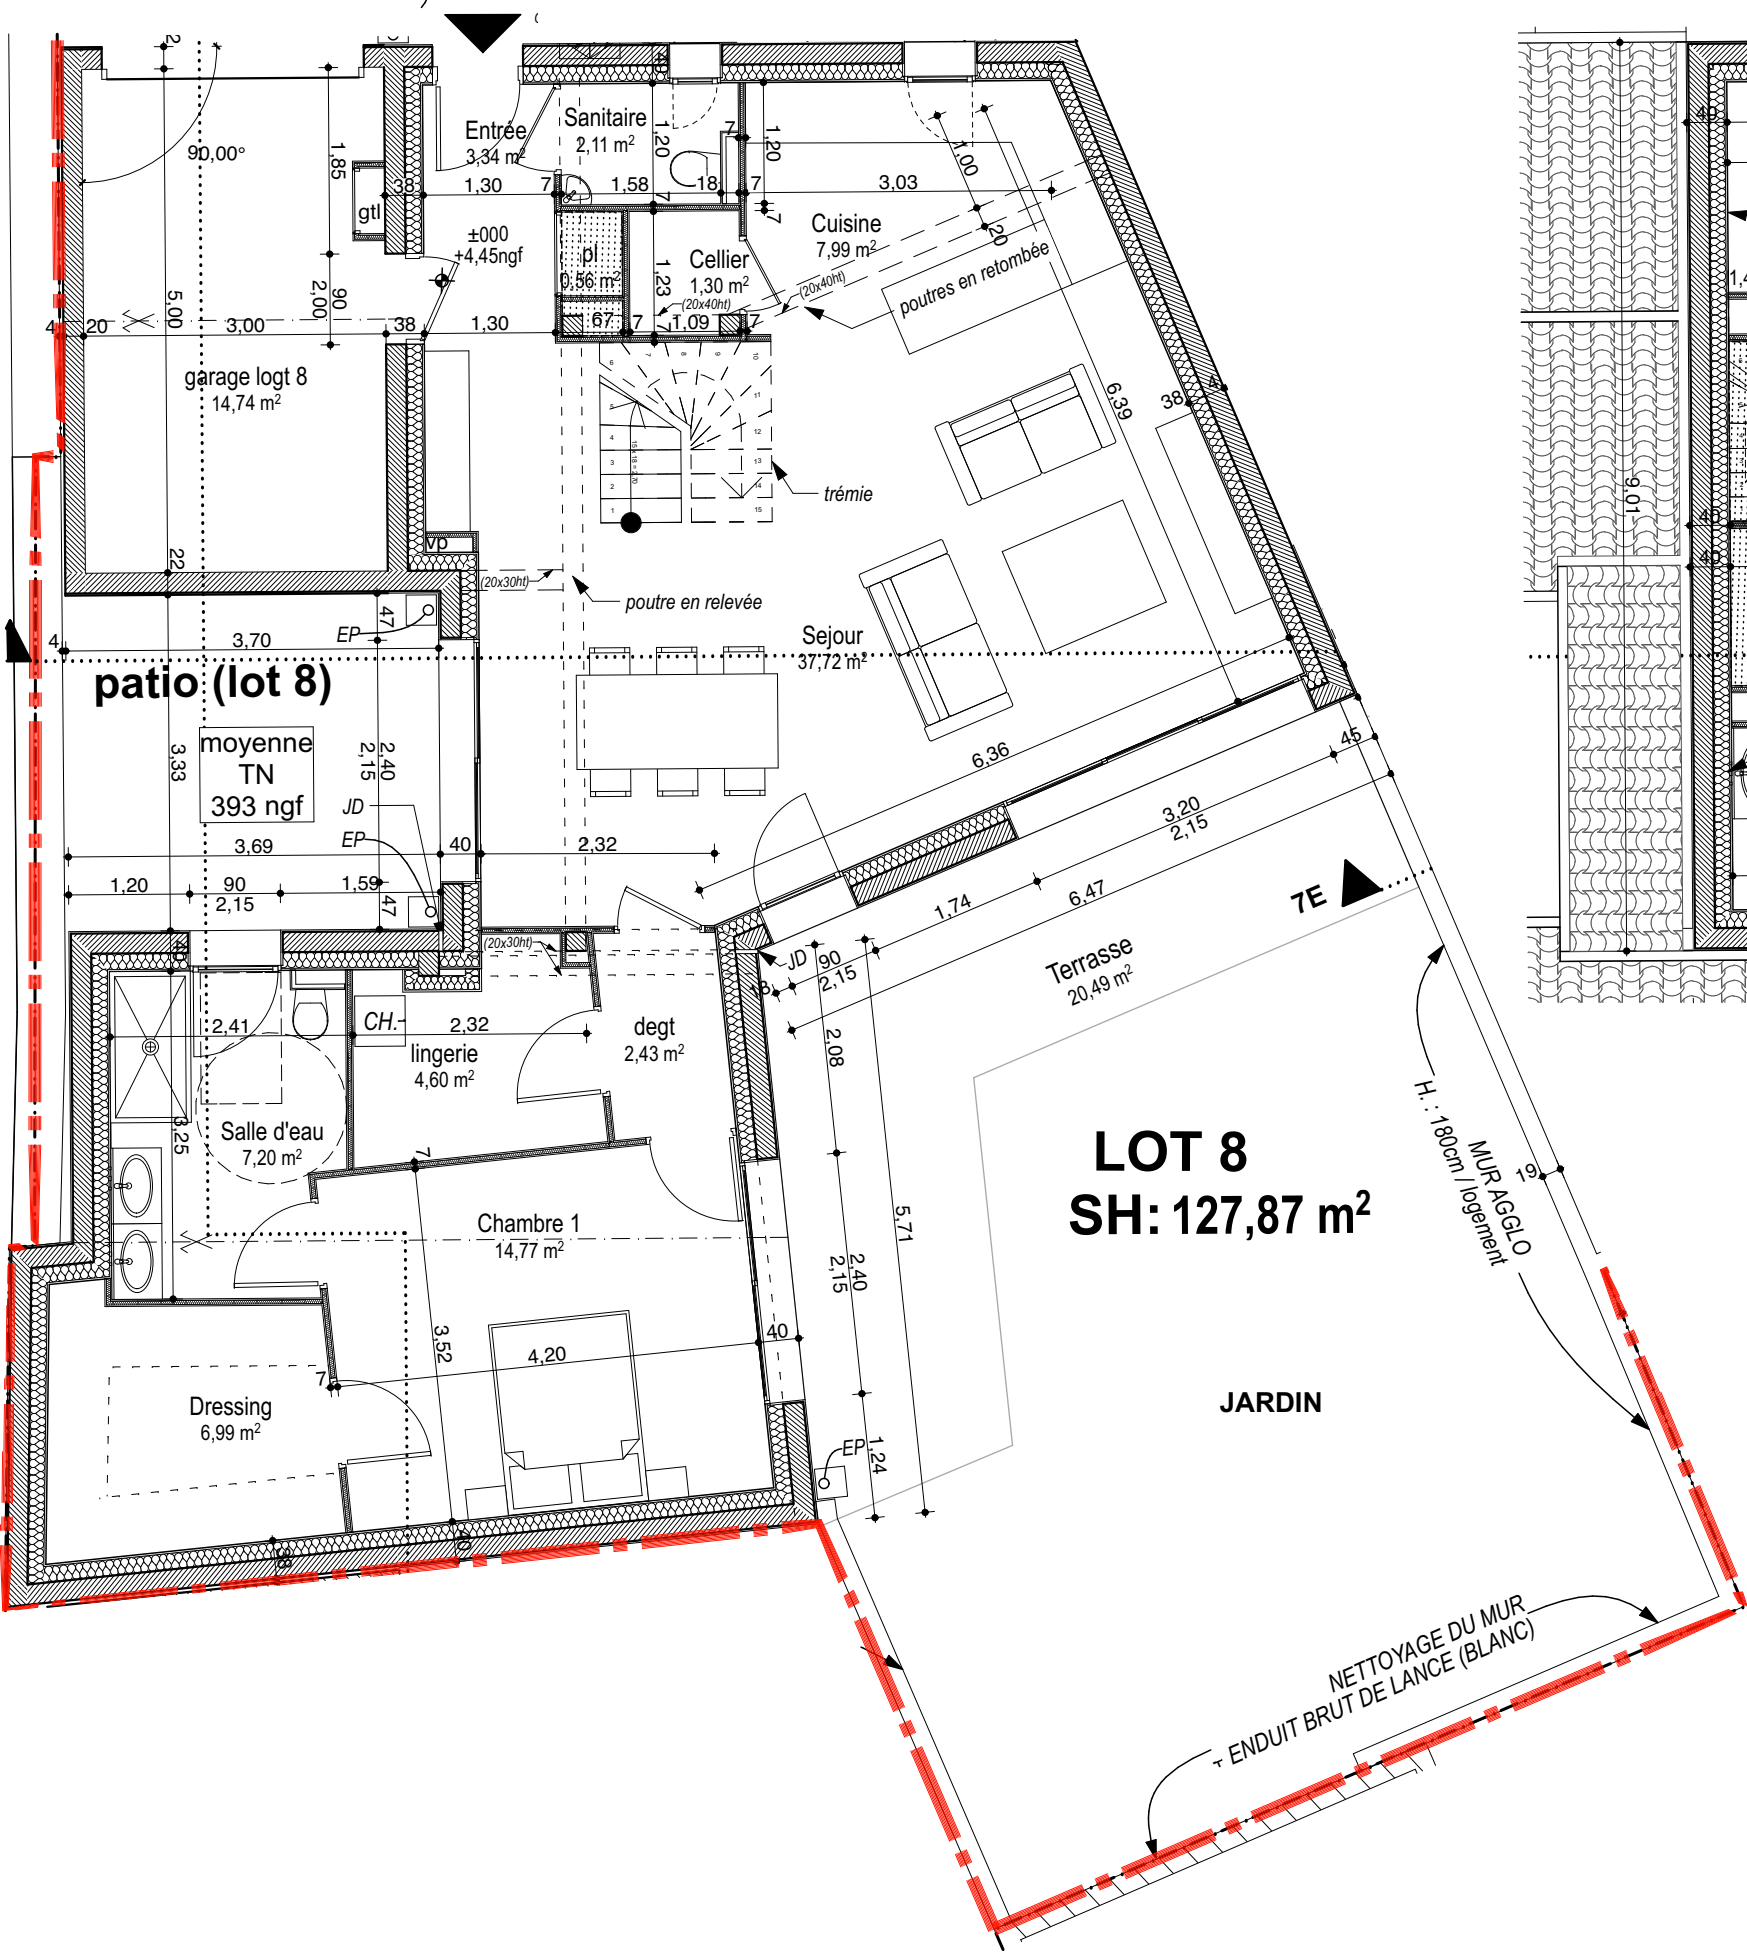

Le présent plan et les surfaces sont susceptibles de subir des variations en fonction d'impératifs techniques de mise en oeuvre ou administratifs.