




GEORGE & PARFAIT
PROMOTION IMMOBILIÈRE DEPUIS 1988

Groupe George S.A. 34 Av. Jean-Monnet
Résidence La Rochelière 3 17000 LA ROCHELLE



RESIDENCE MOSAIC

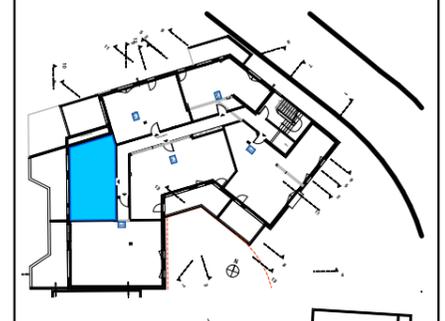

19 logements

18 rue Maurice Ravel 17000 la Rochelle

Niveau	Type	N° appart.
Niv. 1	T2	104

SURFACES HABITABLES en m²

Entrée	2,02
chambre 1	10,74
pl	0,47
Cellier	1,40
cuisine	2,93
sejour	16,17
sanitaire	1,99
salle d'eau	3,83
Total	39,55 m²



SURFACES UTILES

balcon	20,07 m ²
--------	----------------------

SURFACES ANNEXES PRIVATIVES en m²

--	--

Plan de vente 12-12-2018

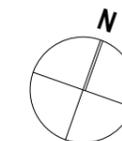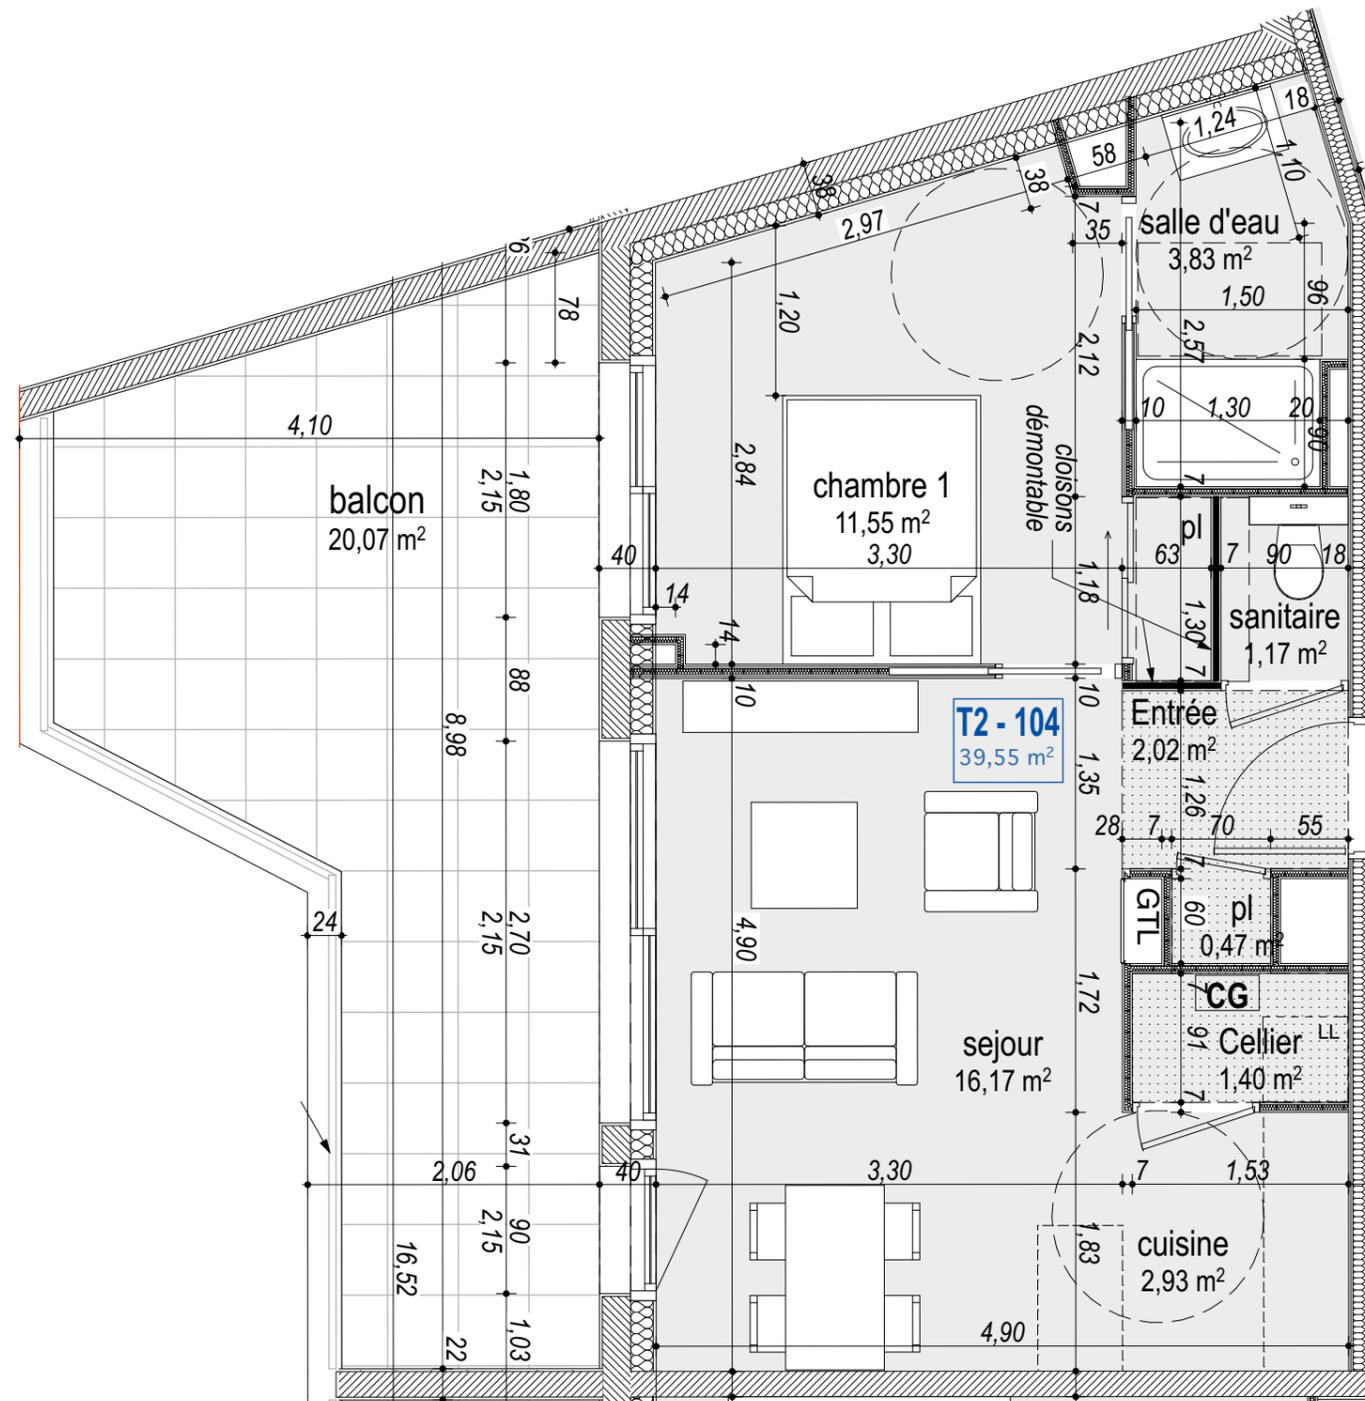

DOCUMENT EN COURS D'ETUDE
modifié le 28-10-19

Le présent plan et les surfaces sont susceptibles de subir des variations en fonction d'impératifs techniques de mise en oeuvre ou administratifs.

